


BISHOP'S STORTFORD CONSERVATION AREA APPRAISAL.

AREA 2, MANAGEMENT PLAN.

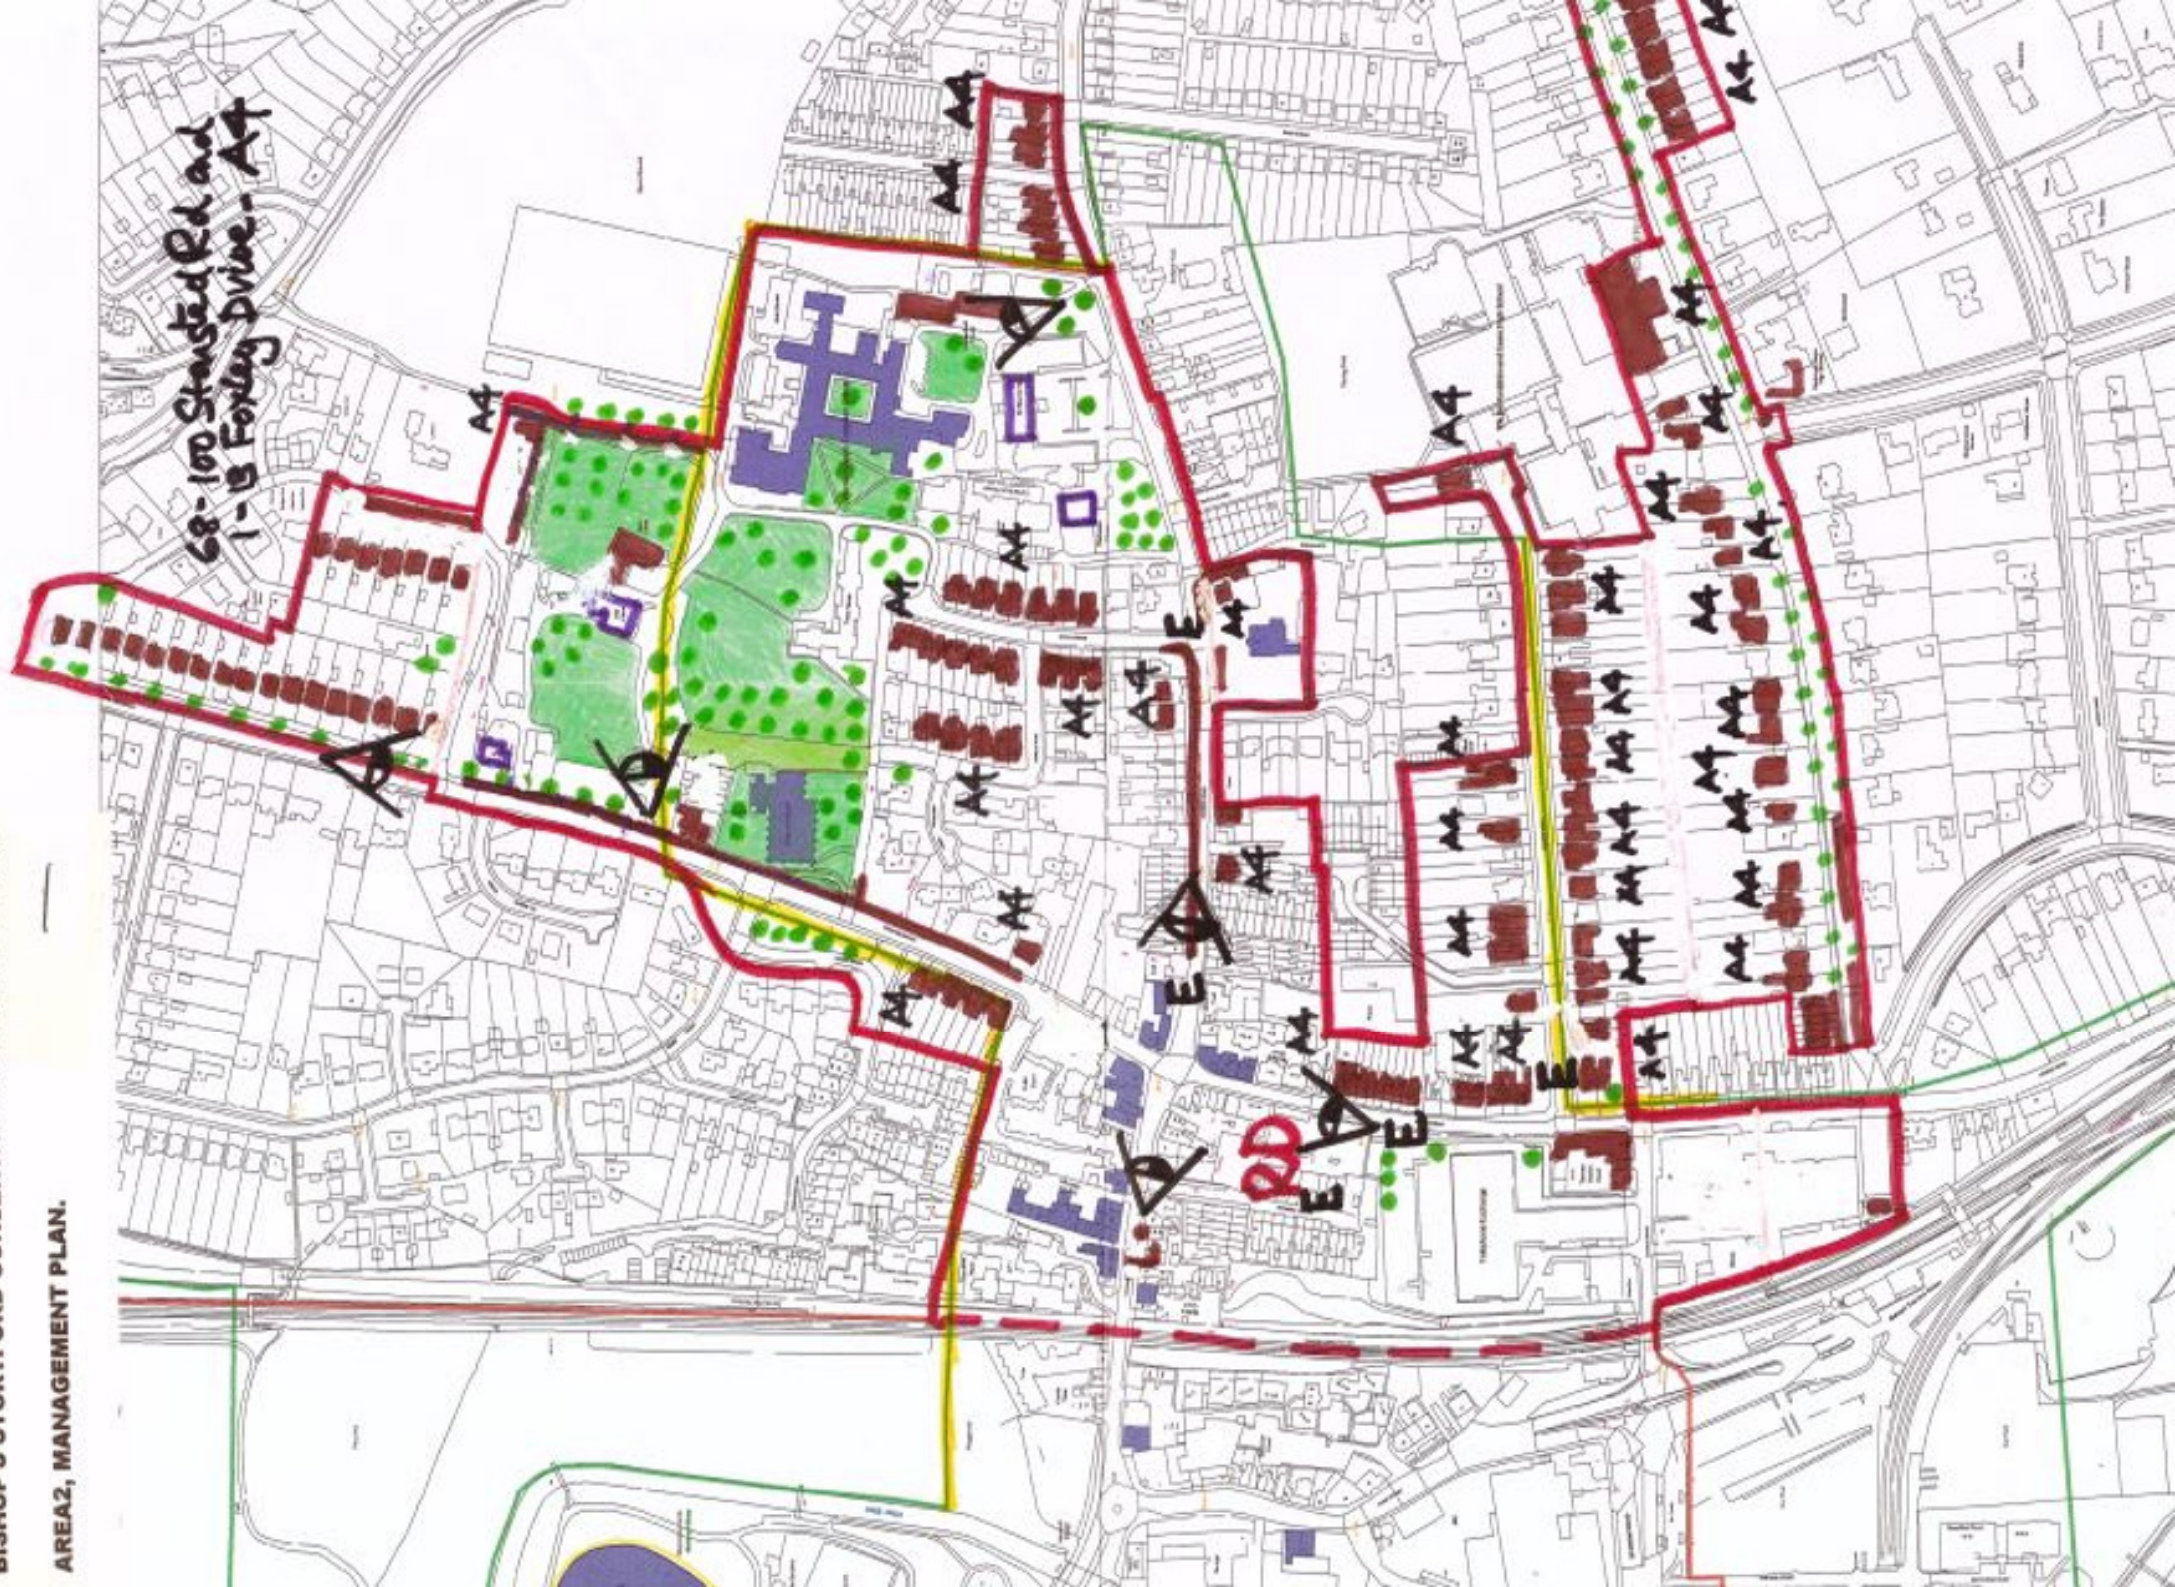

68-100 Stansfeld Rd and
1-13 Forsey Drive - A4

A

A4

A

A4

A4

RD